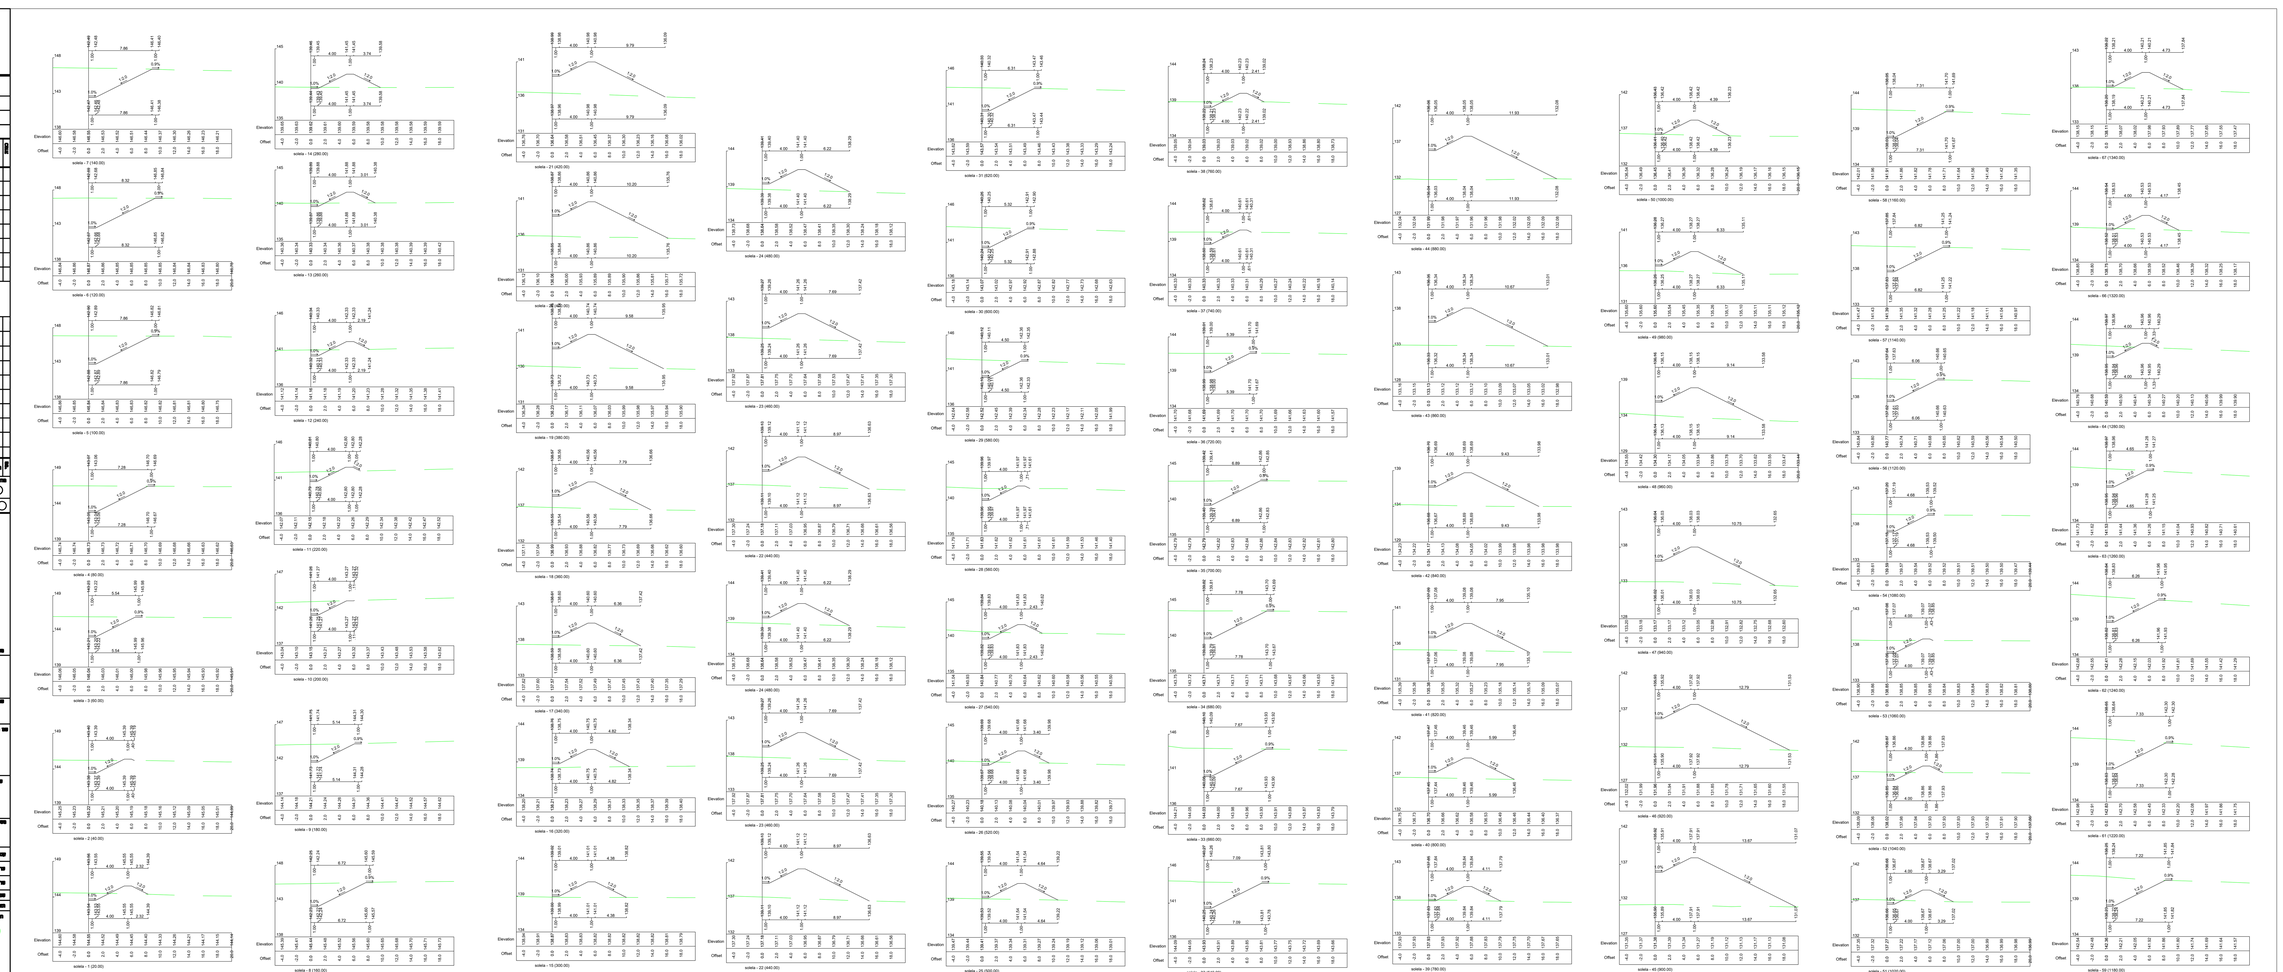

חשבון אחראי למשש חפירה.
אין לעבוד נדלים ע"י
מדידות בהכנה.
על כל אי ותאמה על חשבון
למדידים לעמכנו.

חתרות:

מס'	תאריך	תוספת	מס'	תאריך	תוספת

מהנדס:

מס' מתכנן:

מס' תוכנית:

מס' מפה:

שם הפרויקט:

עריית נתיבות

שם הרחוב:

פארק נועם שלב ד'

מס' מפה:

סוללת מגן
חתכים כרוחב
1-67

מספר תיקיה:

0928 – HW-PARKNOAM-DD-4101

קנה מידה : 1:200	**מספר מהדורה / תאריך :** 40-72-023
שרטט : הרוטרמן	**תאריך :** 30.01
מאשר : נאסאלדין	**מאשר :**
מס' תוכנית :	
תאריך הוצאה : 20/03/23	

מתכנן :

מקוה הנדסה בע"מ
רח' הברזל בנין מרכז דרום, הנמל 4
אל' 08-6268070 פקס' 08-6268071
mahoot@mahoot.co.il דוא"ל

נ.מ. בית, בנין מרכז דרום, רח' מרכז נמל 2
אל' 03-5120400 פקס' 03-5120401
mahoot@mahoot.co.il דוא"ל