


## **6.2 חדר תרופות :**

1. בסמיכות למוקד שליטה ליחידת שוכבים או בתחומו, באזור הנגיש לכל אשכולות הטיפול, יוקצה שטח של 10 מ"ר לאחסון תרופות.
2. הגישה לחדר תהיה מבוקרת ובשליטה מהמוקד.

## 6.2 חדר תרופות - 10 מ"ר





[illegible]

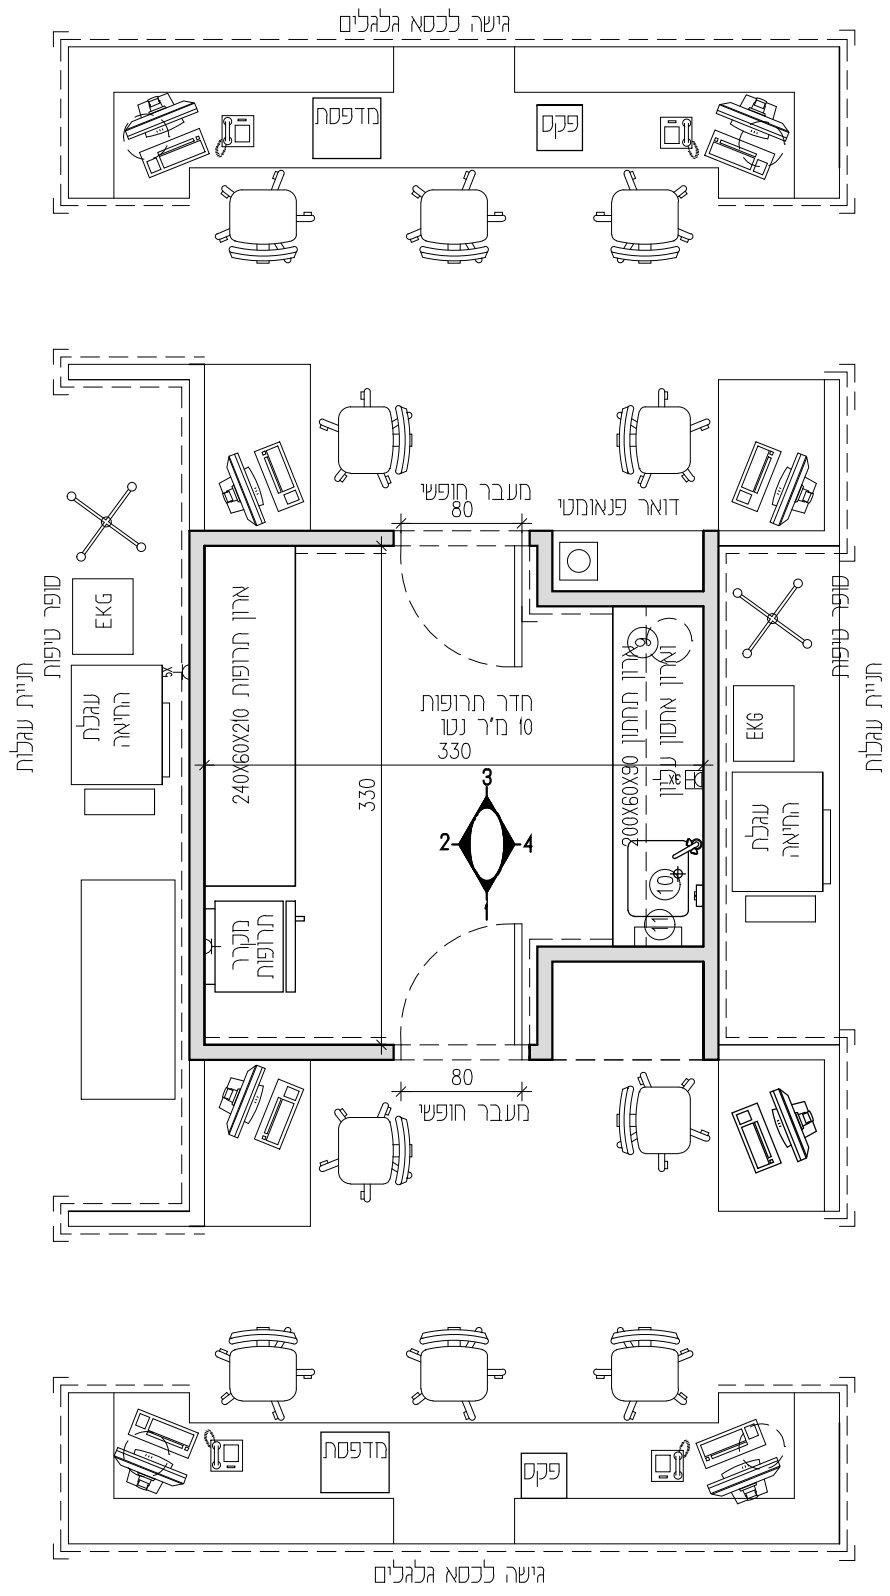

מדינת ישראל  
משרד הבריאות

מינהל תכנון, פיתוח  
ובניין מוסדות רפואה

שם תוכנית : חדר תרופות והכנת חומרים	תאריך : 09.11.09	קנ"מ : 1:50	תוכנית מס' :  6.2
	רישום במחשב :		
שטח: 10 מ"ר			
עדכונים :			

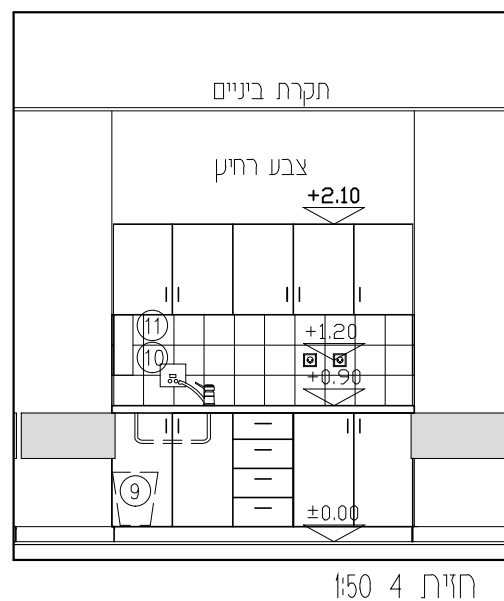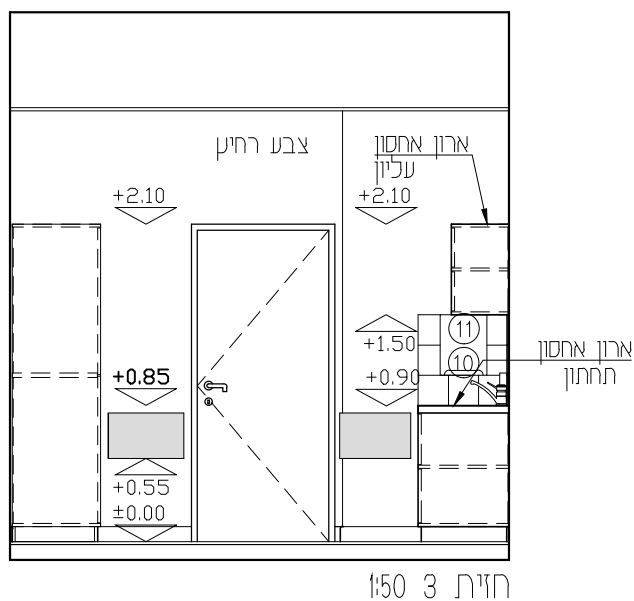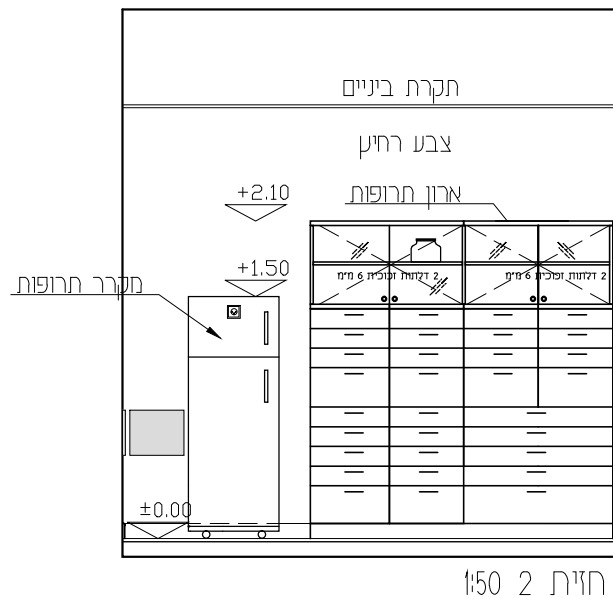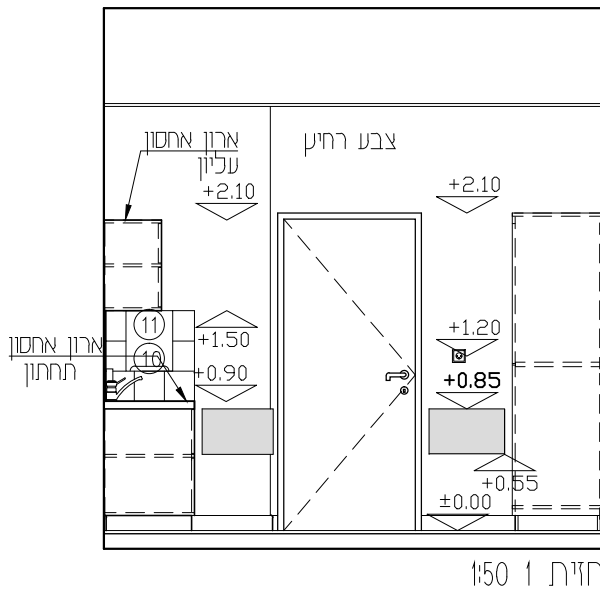

מינהל תכנון, פיתוח  
ובניין מוסדות רפואה

מדינת ישראל  
משרד הבריאות

שם תוכנית : חדר תרופות והכנת חומרים

שטח: 10 מ"ר

עדכונים :

תוכנית מס' :

6.2

קנ"מ :

1:50

תאריך :  
08.11.09

רישום במחשב :