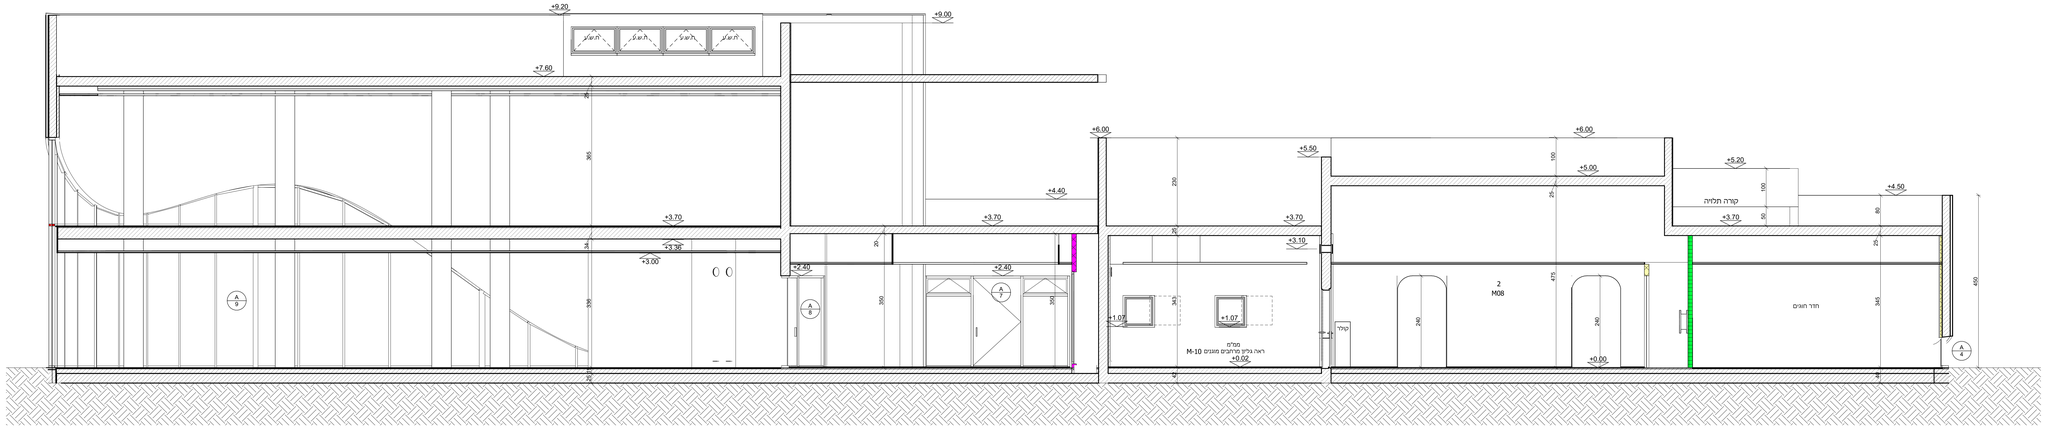

חתך1-1
1 : 50

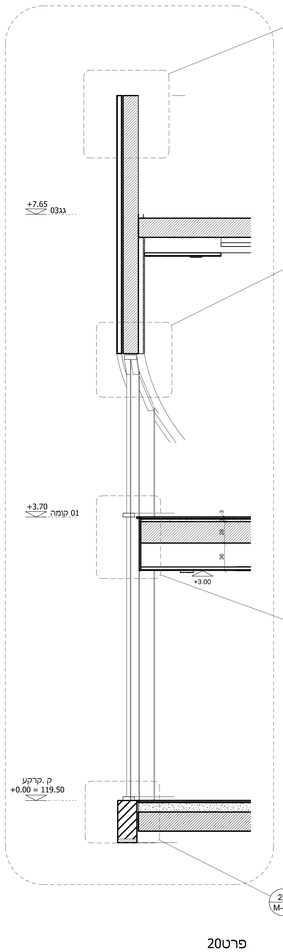

פרט20
1 : 25

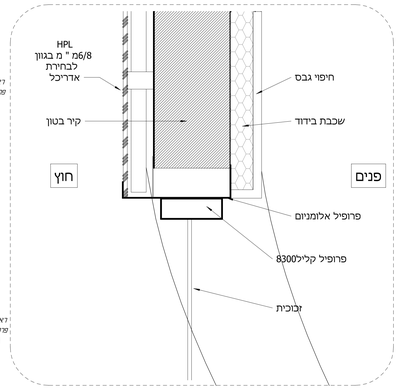

פרט21 - מפגש קיר מסך עם רצפת גלריה
1 : 5

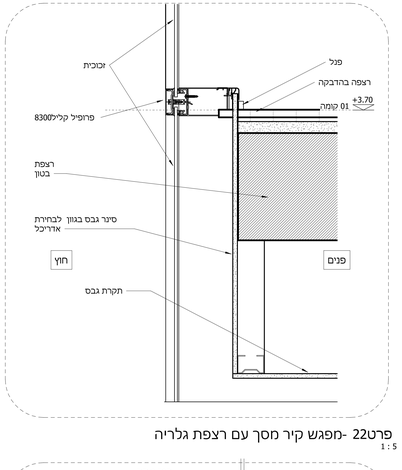

פרט22 -מפגש קיר מסך עם רצפת גלריה
1 : 5

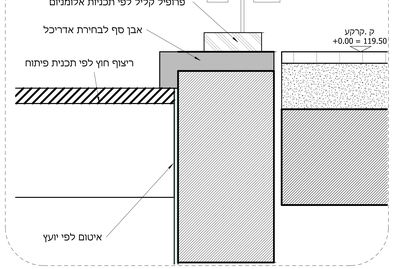

פרט23 -תחתית קיר המסך וחיבור לפיתוח
1 : 5

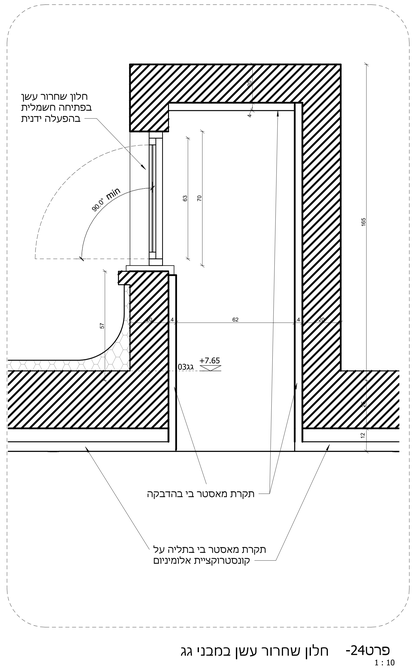

פרט24- חלון שחרור עשן במבני גג
1 : 10

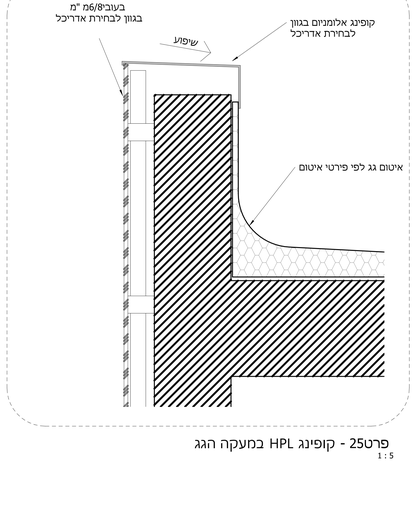

פרט25 - קופינג HPL במעקה הגג
1 : 5

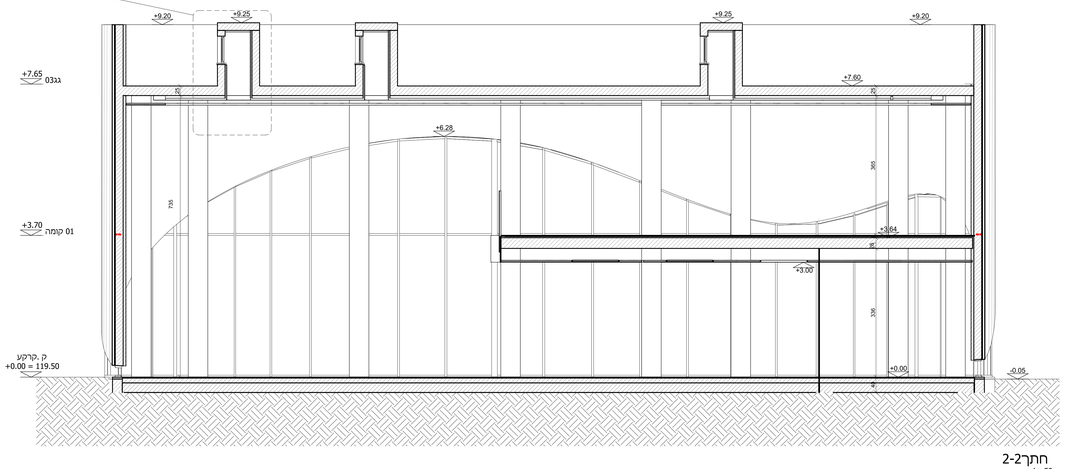

חתך2-2
1 : 50

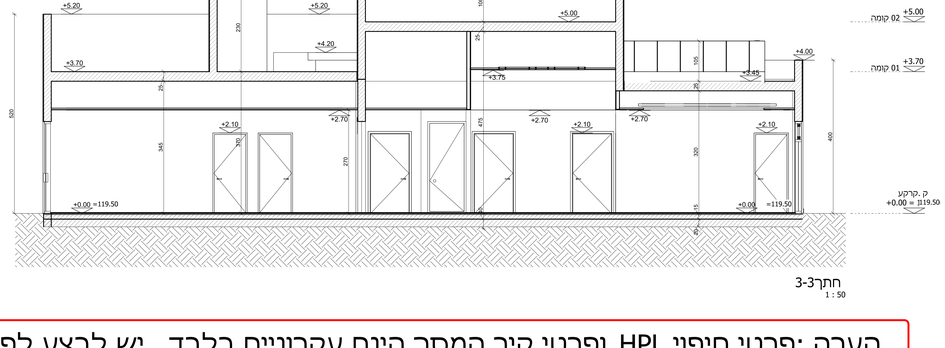

חתך3-3
1 : 50

הערה :פרטי חיפוי HPL ופרטי קיר המסך הינם עקרוניים בלבד . יש לבצע לפי תכניות קבלן אלומניום-שופ דרואינג -מאושרות וחתומות ע"י אדריכל.

הערות:

הקבלן/המבצע אחראי לבדיקת התכנית ולהתאמתן לאתר ולהיתר הבניה.
על הקבלן/המבצע לבדוק את כל התכניות, במקרה של טעות או אי-התאמה עליו להפסיק את העבודה ולהודיע למשרד האדריכל.
התכנית היא רכושו של האדריכל ואין לעשות בה כל שימוש ללא רשות.

מספר גרסה	תיאור	שם	תאריך

מס' גרסה	תיאור	שם	תאריך
	שינויים:		

Architect Sternfeld
אבי שטרנפלד אדריכלים
רח' שמירה אימבר 9 קרית אונו
03-5356024 avi@avisternfeld.com
EDIT ABU

מרכז הילדים -נתיבות

לעיון	להיאום	למכרז	לביצוע
			✓

שם הקובץ:

שם שרטוט:
חתכים

תאריך: 22.05.25	קנה מידה: 1:50
מספר גיליון: M-05	מהדורה: 1

אדריכל אחראי: שרון קאשי גוטפריד
בדק ראשי: אבי שטרנפלד

C:\Users\EditAbu\Desktop\Revit 101.rvt\Revit_EditAbu.rvt

22/05/2025 13:04:42