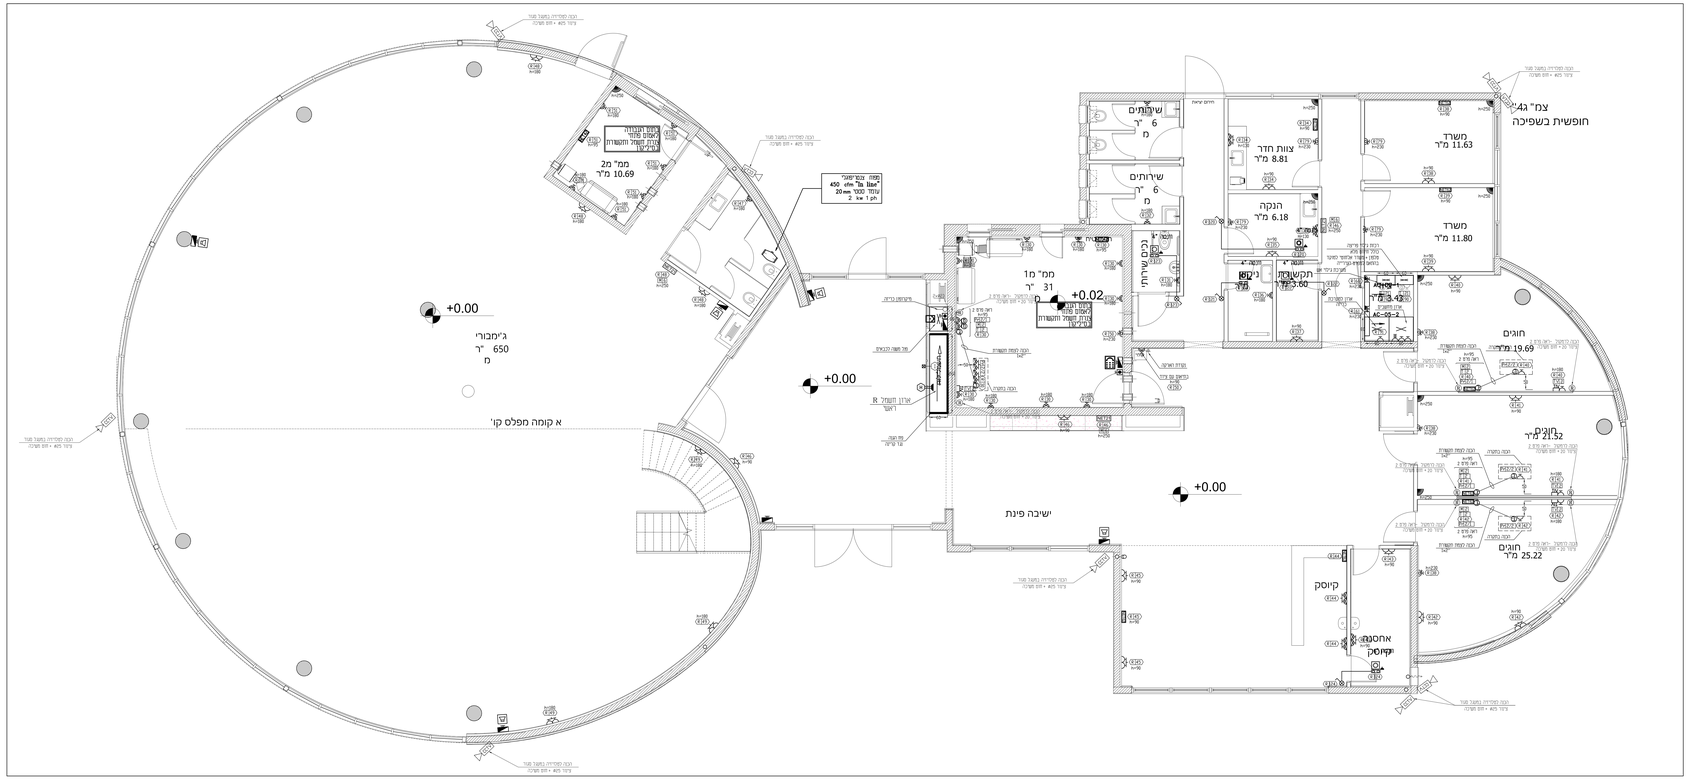
חופשית בשפיכה
צמ"ד גג
משרד 11.63 מ"ר
משרד 11.80 מ"ר
חוגים 19.69 מ"ר
חוגים 32 מ"ר
חוגים 25.22 מ"ר
צוות חדר 8.81 מ"ר
הנקה 6.18 מ"ר
תקשורת 3.00 מ"ר
שירותים 6 מ"ר
שירותים 6 מ"ר
ממ"ד מ1 31 מ"ר
+0.02
+0.00
ג"מבורי 650 מ"ר
א קומה מפלס קו'
ישיבה פינת
קיוסק
אחסנה
מקום הנגישאי 450 cfm "Max" עודד 1000 20 mm
מקום הנגישאי 450 cfm "Max" עודד 1000 20 mm
מקום הנגישאי 450 cfm "Max" עודד 1000 20 mm
ממ"ד מ2 10.69 מ"ר
הנמכה הנגבה אטום מלא נדרש חשמל וחטורת (ע"מ 1:20)
הנמכה הנגבה אטום מלא נדרש חשמל וחטורת (ע"מ 1:20)
ארון חשמל R דאגו
מדרגות כבדות
מדרגות ארוכות
מדרגות נגישות
מדרגות נגישות
מדרגות נגיש