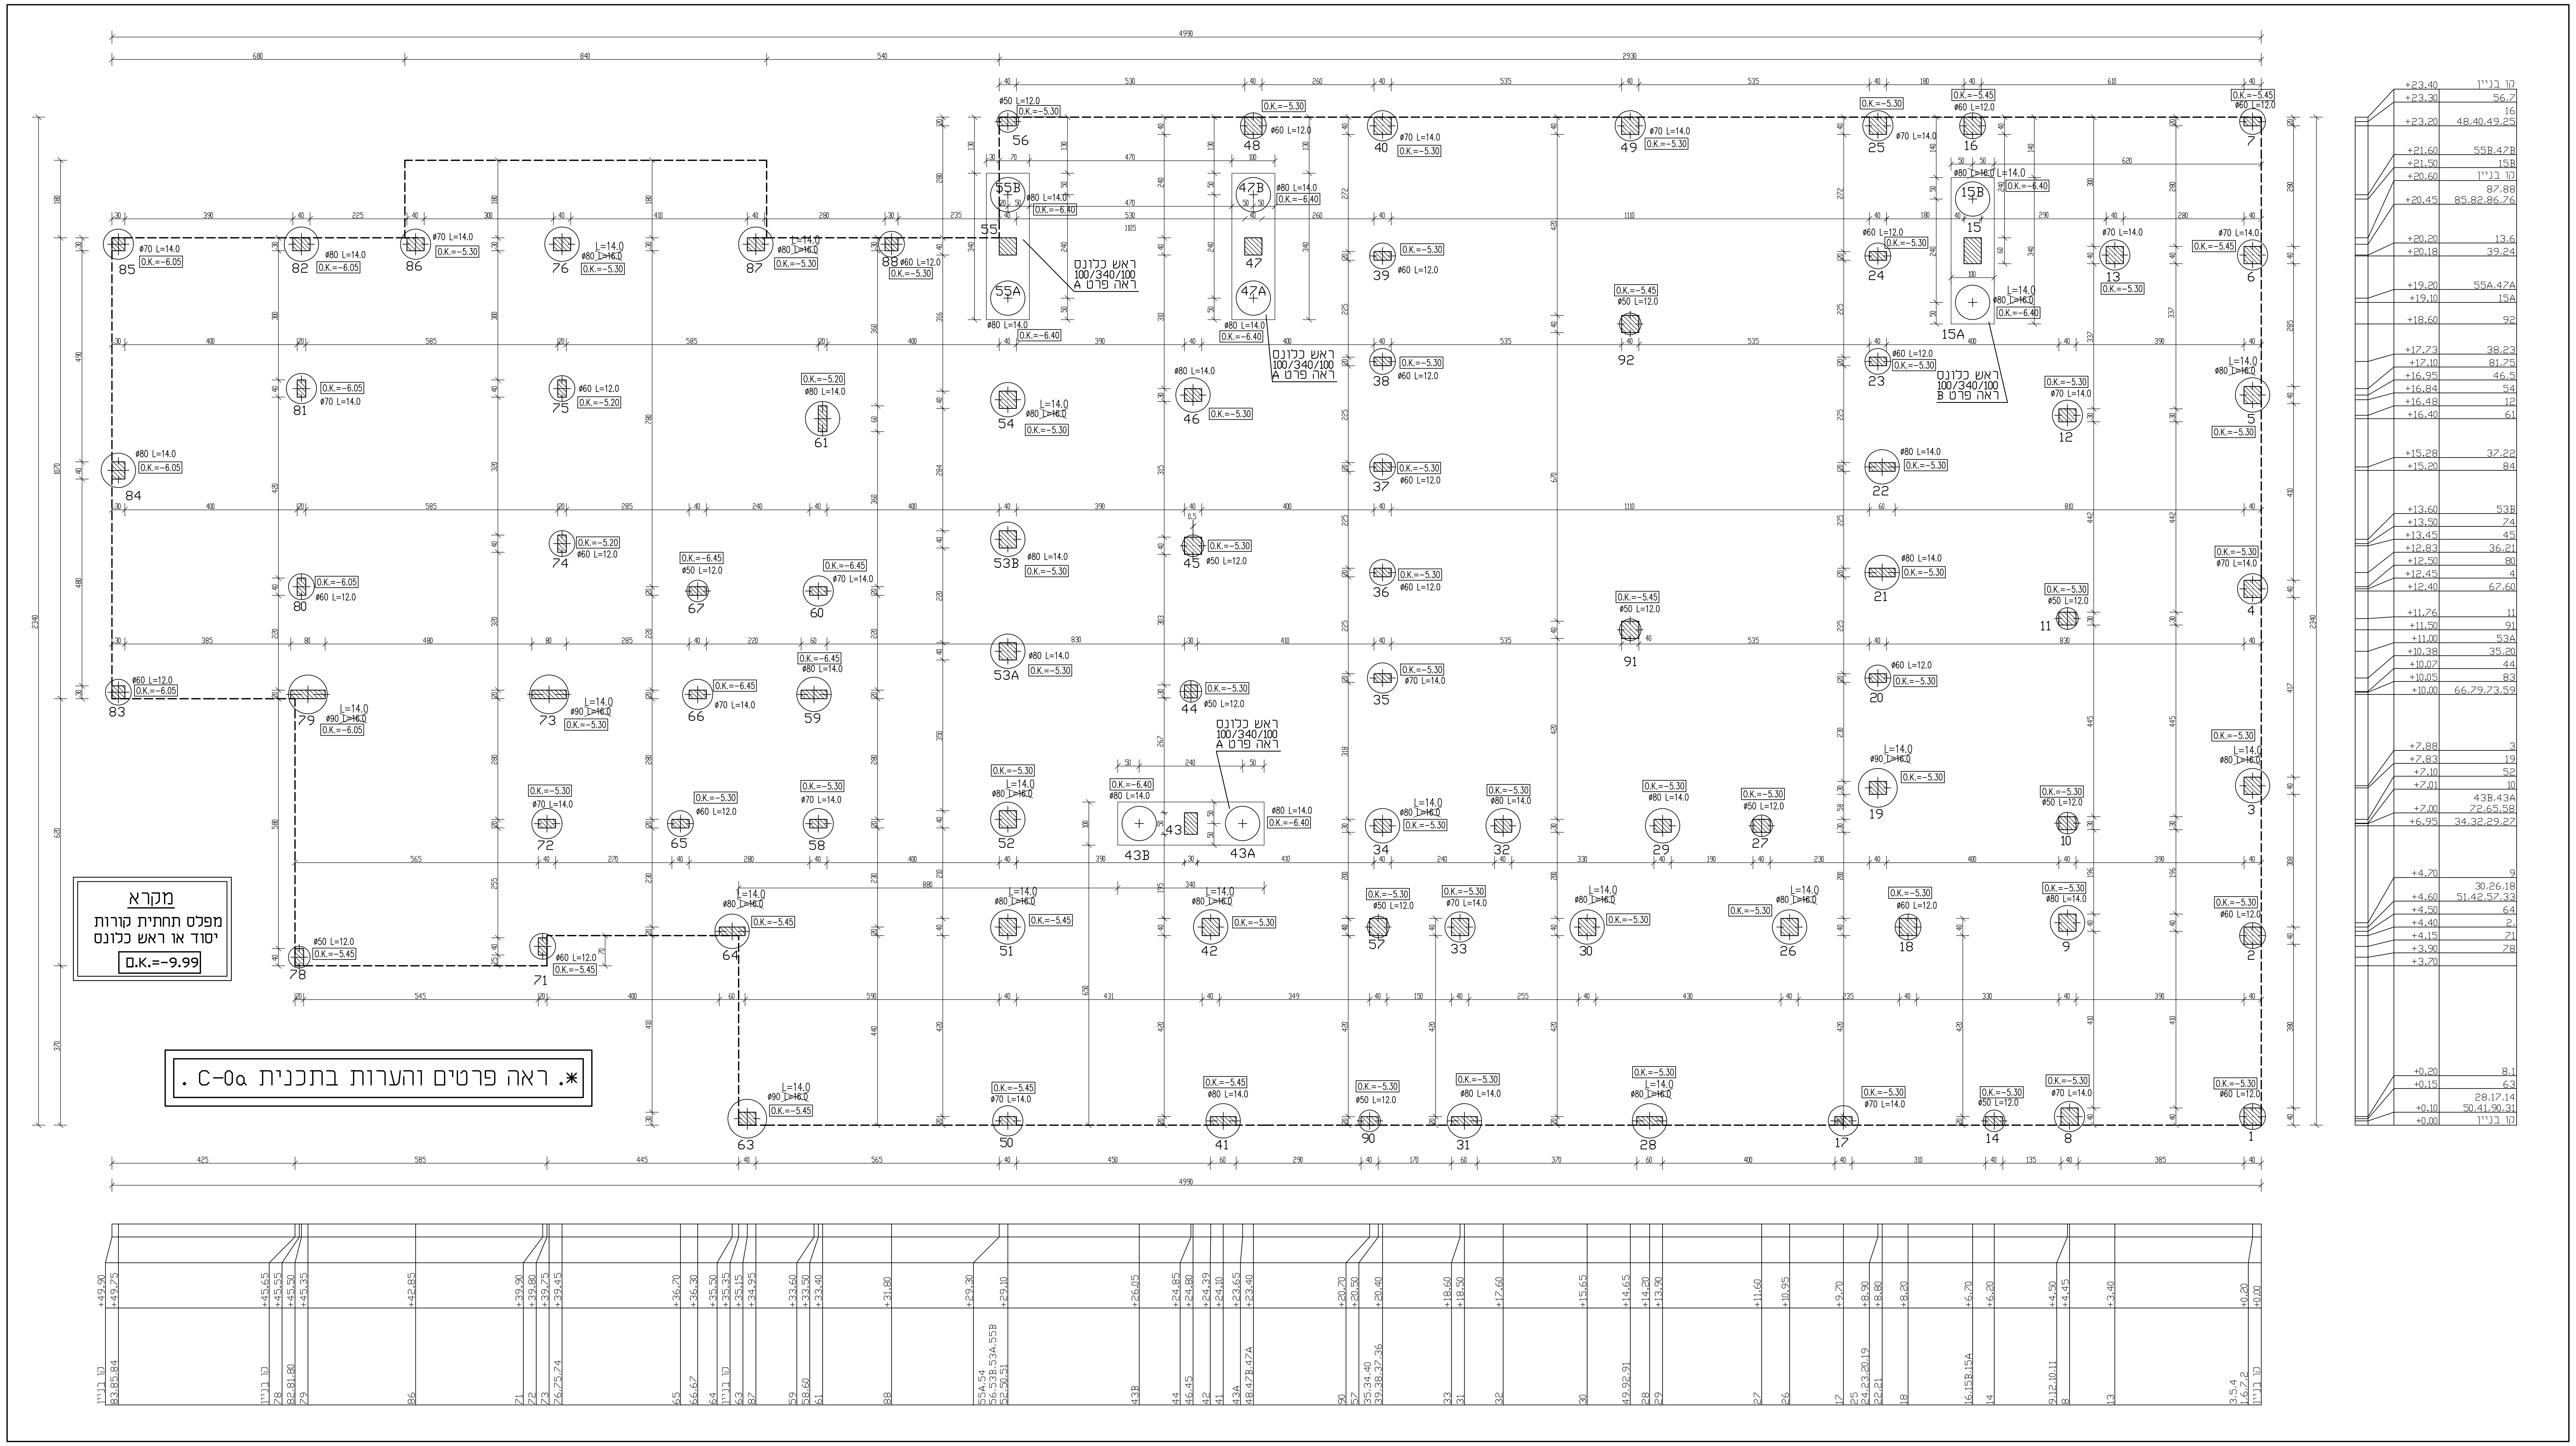

מקרא
מפלס תחתית קורות
יסוד או ראש כלונס
O.K.=-9.99

*. ראה פרטים והערות בתכנית C-0a .

מס'	תאריך	שינויים	חתימה
2	3/6/15	מפלס תחתית קורות יסוד	
		שינוי עומק כלונסאות	
1	1/6/15	לפי אשור יועץ הקרקע	

שלב	תאריך	חתימה
○ לעיון:		
○ לאישור:		
● למכרז:	28/12/14	
● לביצוע:	30/3/15	

מס' גליון: C-0
מהדורה: 3
תאריך עדכון: 3/6/15
קנ"מ:

תוכן הגליון: תכנית יסודות

המזמין: עיריית נתיבות
מקום: נתיבות
פרויקט: מרכז חוסן ודחק

- המבצע אחראי לבדיקת התכניות והתאמתן במקום. על המבצע לבקר את כל המידות ולהודיע למתכנן לפני הביצוע על כל טעות או אי-התאמה.
- אין לקבוע מידות ע"י מדידה בשרטוטים.
- אין לעשות כל שימוש בתכנית זו או ברעיונות הגלומים בה ללא אישור בכתב מהמתכנן.

תכנון: י .באום
תחום: קונסטרוקציה
שרטוט: נח
תאריך מקור:
ביקורת:
מס' עבודה:
סיפריה: netivot/hamal

לוי-באום
הנדסת בנין בע"מ
טל. 08-6891232/3 פקס 08-6891228
א.ת.ספירים ת.ד. 557 שדרות 87014
BAUM-Y@ZAHAV.NET.IL