*. חתכים פרטים והערות
בתכנית C-1a

*. יש לבצע קוצים Φ12 L=120 בולטים 80 ס"מ מעל לרצפת הבטון בכל הפינות, קצוות קירות עמודים עולים וכו' לפי הפרטים האופקיים בתכנית C-1-2 .

מקרא

▩	בטון/עמוד מלמטה ועולה
▨	בטון/עמוד מלמטה
▤	בטון/עמוד עולה

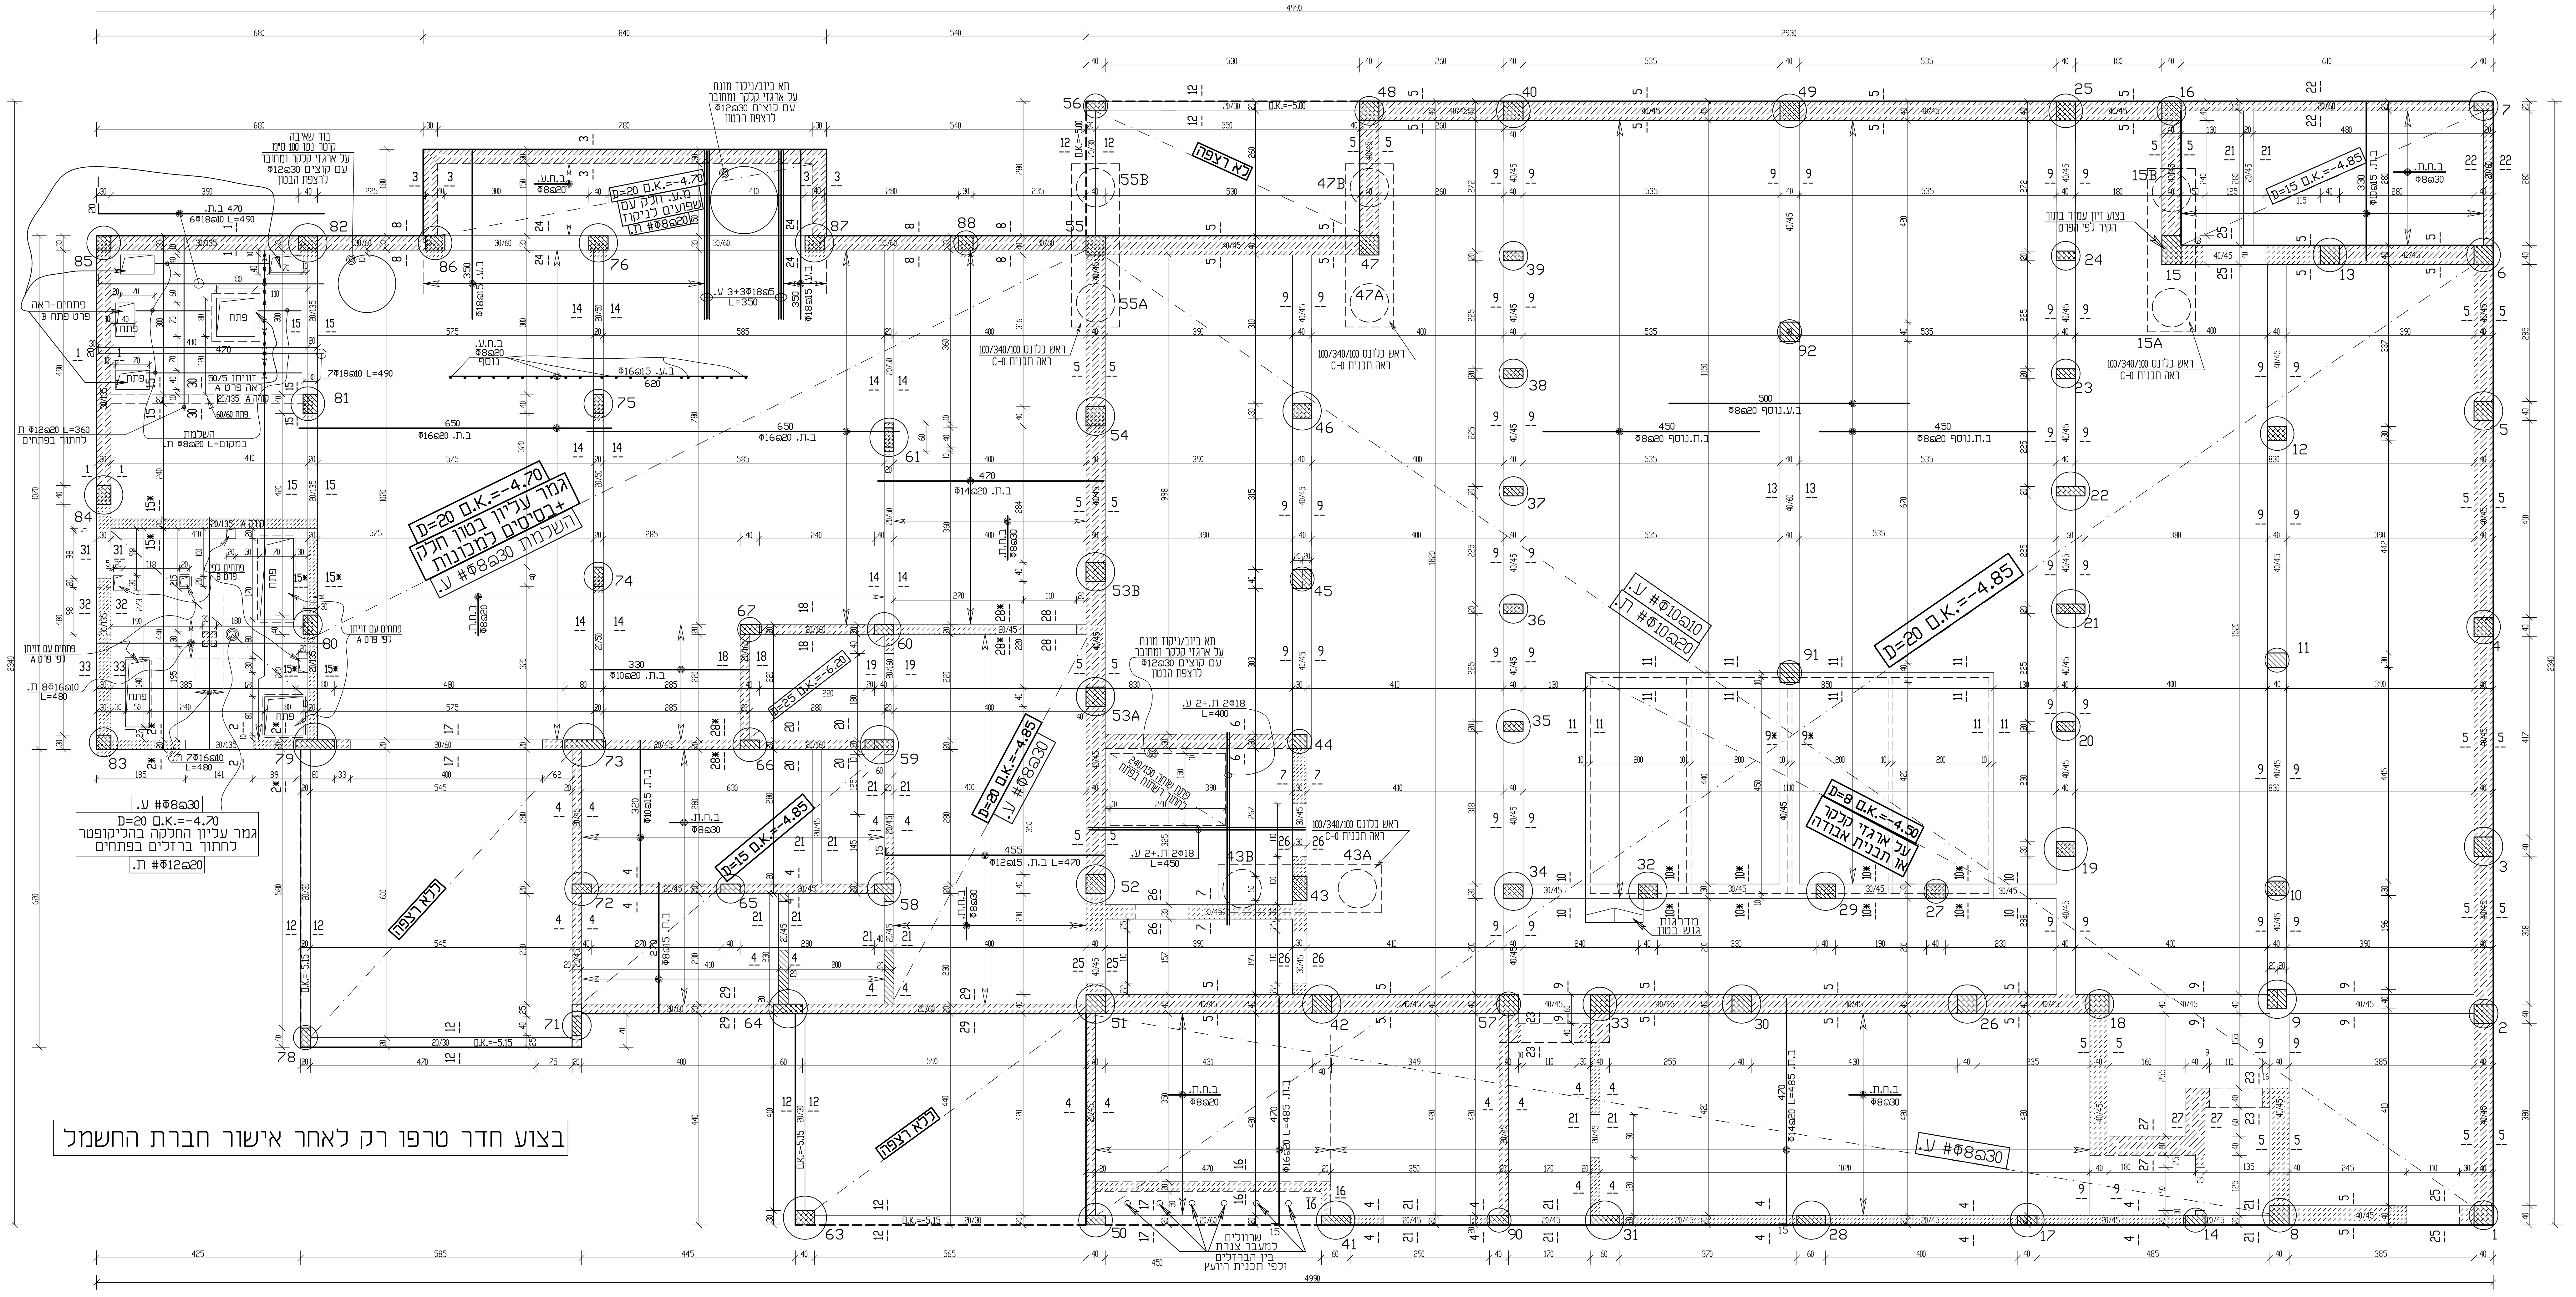

D=20 O.K.=-4.70
גמר עליון בטון חלק + גמישים בתכנית
השלמה
.ע #Φ8@30
D=20 O.K.=-4.85
.ע #Φ10@20
.ת #Φ10@20
D=8 O.K.=-4.50
על אגדי קלקר
א.חבנית אבודה
.ע #Φ8@30
D=15 O.K.=-4.85
D=20 O.K.=-4.85
.ע #Φ8@30
D=25 O.K.=-5.00
D=20 O.K.=-4.70
גמר עליון החלקה בהליקופטר
לחתוך ברזלים בפתחים
.ע #Φ8@30
.ת #Φ12@20
D=15 O.K.=-4.85
.ע #Φ8@30
לא רצפה
ללא רצפה
ללא רצפה
O.K.=-5.15
4990
2930
2340

בצוע חדר טרפו רק לאחר אישור חברת החשמל

מס'	תאריך	שינויים	חתימה
	18/8/15	חדר טרפו	
1	3/6/15	בצוע אזור טכני	

שלב	תאריך	חתימה
○ לעיון:		
○ לאישור:	22/3/15	
● למכרז:	31/12/14	
● לביצוע:	30/3/15	

מס' גליון: C-1
מהדורה: 3
תאריך עדכון: 18/8/15
קנ"מ:
תוכן הגליון: רצפת מרתף

המזמין: עיריית נתיבות
מקום: נתיבות
פרוייקט: מרכז חוסן ודחק

- המבצע אחראי לבדיקת התכניות והתאמתן במקום. על המבצע לבקר את כל המידות ולהודיע למתכנן לפני הביצוע על כל טעות או אי-התאמה.
- אין לקבוע מידות עפ"י מדידה בשרטוטים.
- אין לעשות כל שימוש בתכנית זו או ברעיונות הגלומים בה ללא אישור בכתב מהמתכנן.

תכנון:	י. באום	תחום:	קונסטרוקציה
שרטוט:	נח	תאריך מקור:	
ביקורת:		מס' עבודה:	
סיפריה:	netivot/hamal		

לוי-באום
הנדסת בנין בע"מ
טל. 08-6891232/3 פקס 08-6891228
א.ת.ספירים ת.ד. 557 שדרות 87014
BAUM-Y@ZAHAV.NET.IL