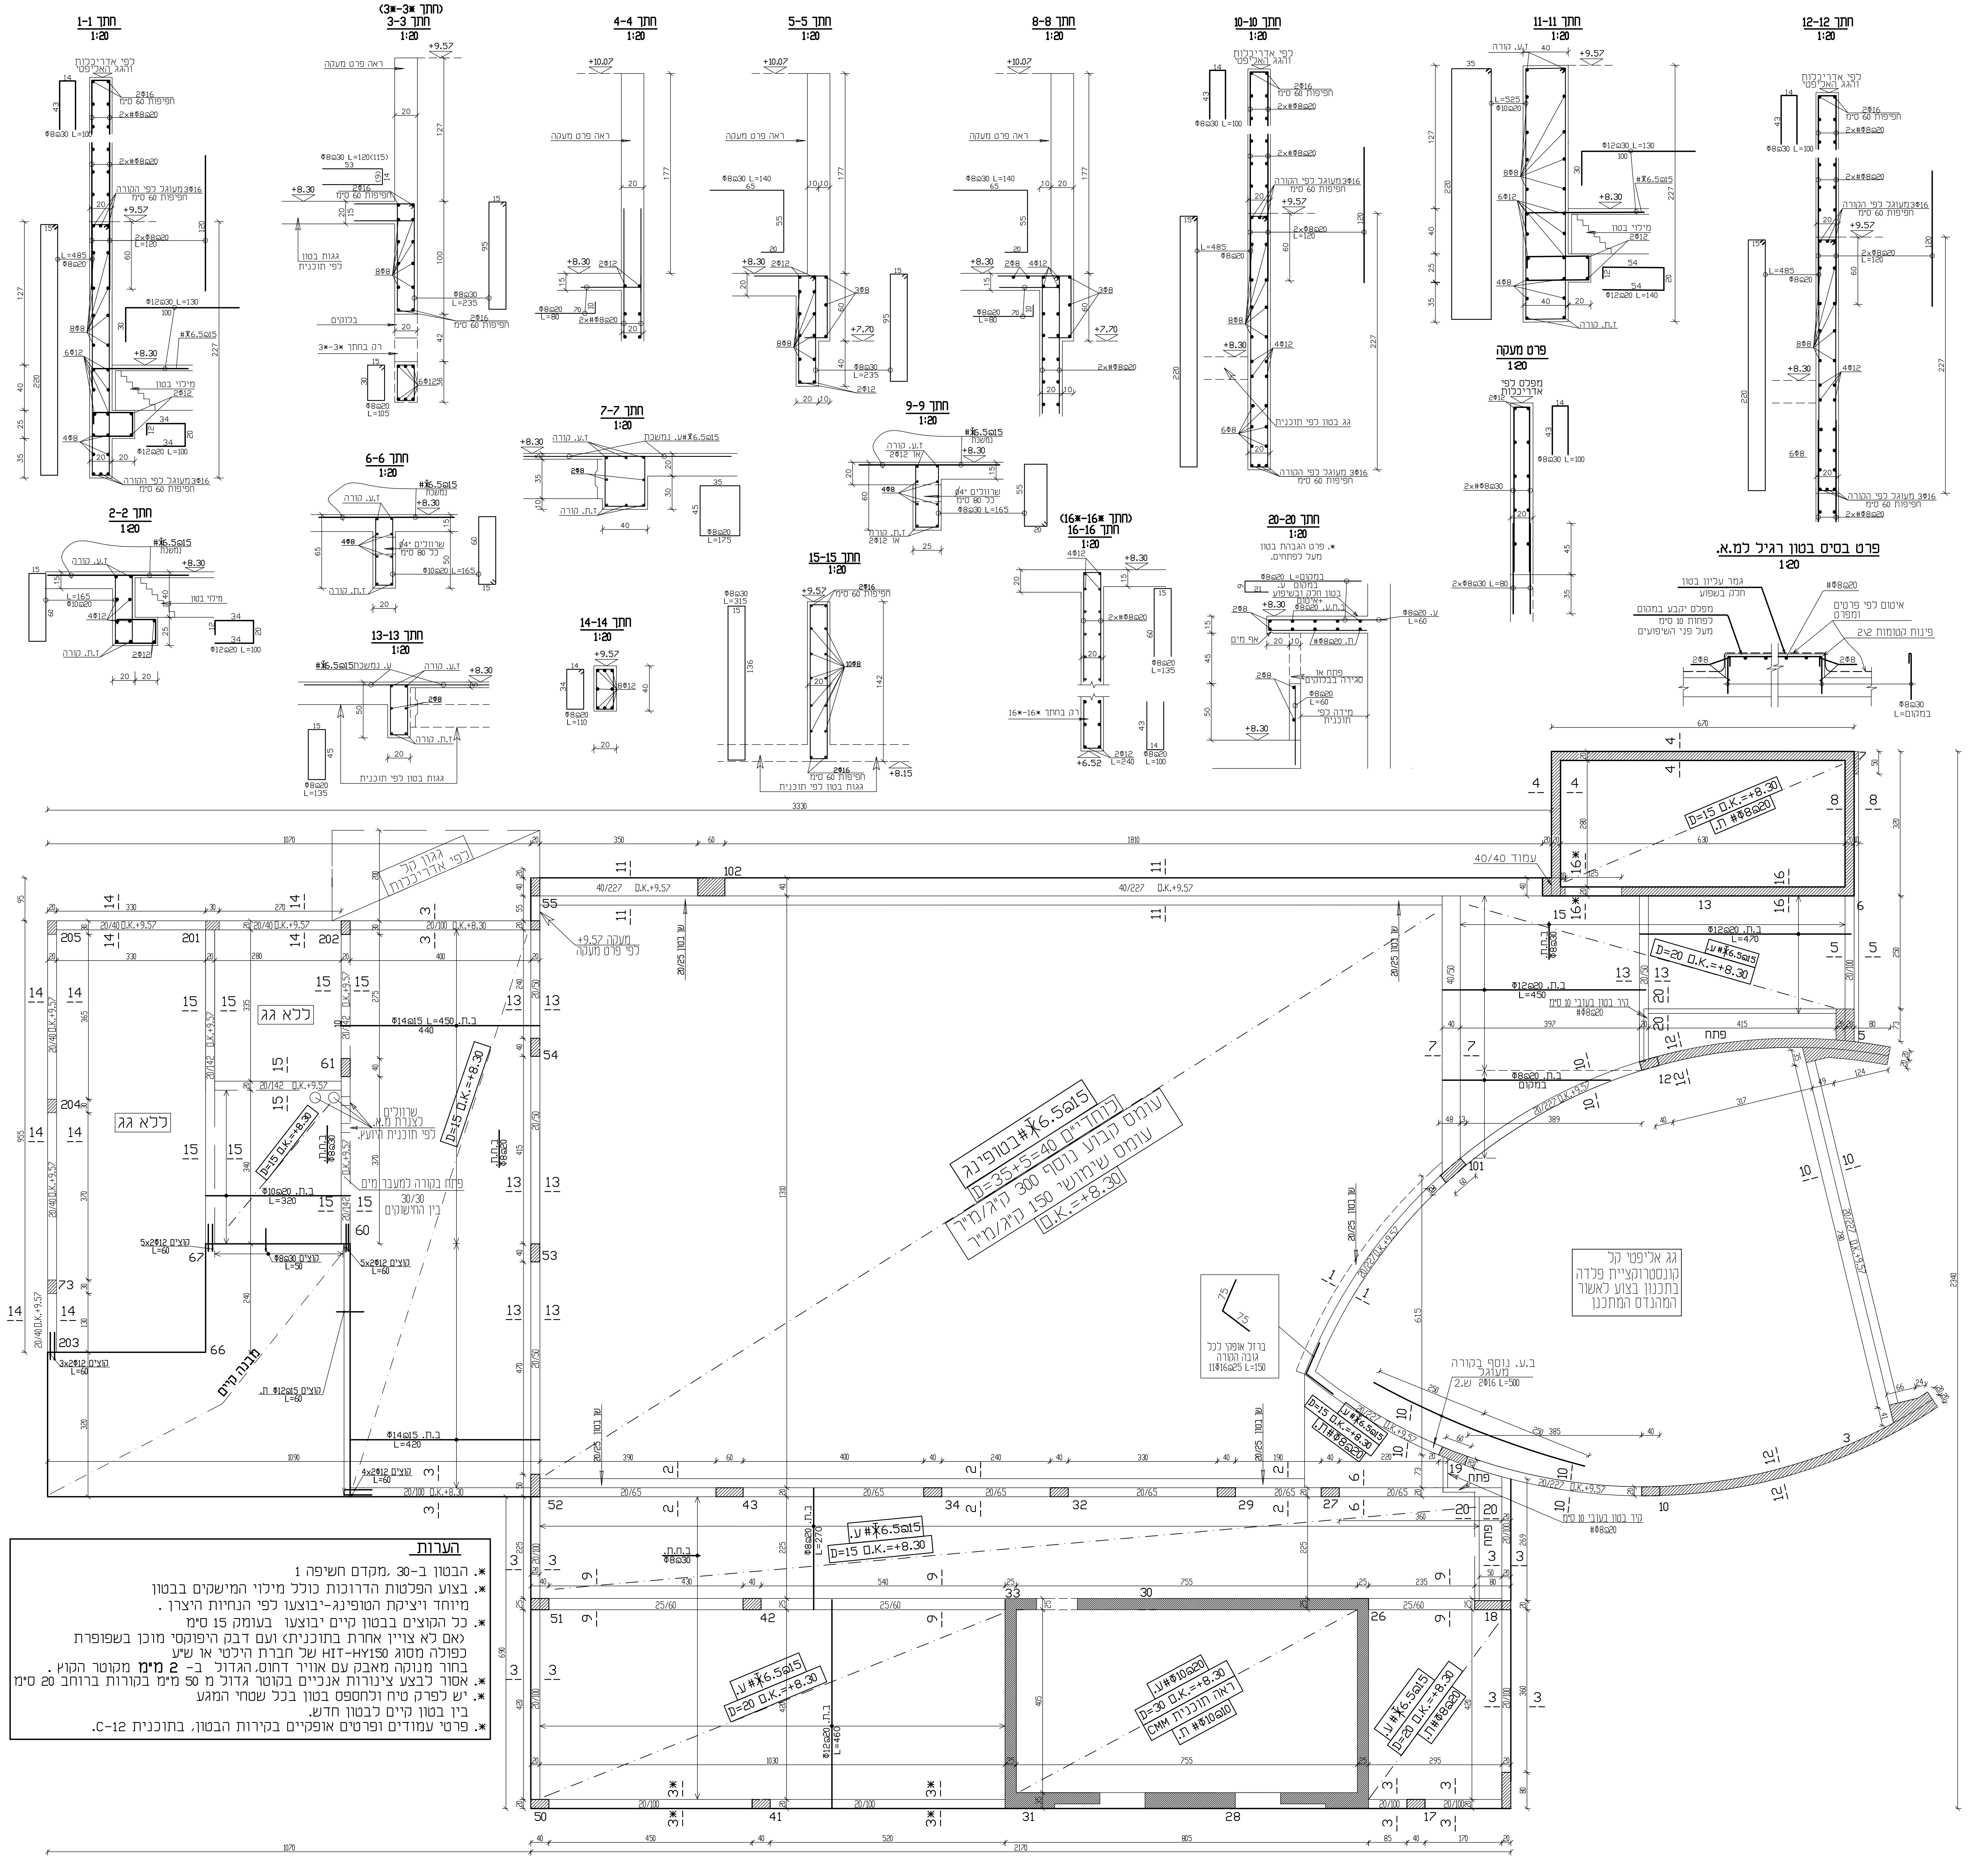
חתך 1-1
1:20
חתך 2-2
1:20
(חתך 3*-3*)
חתך 3-3
1:20
חתך 4-4
1:20
חתך 5-5
1:20
חתך 6-6
1:20
חתך 7-7
1:20
חתך 8-8
1:20
חתך 9-9
1:20
חתך 10-10
1:20
חתך 11-11
1:20
חתך 12-12
1:20
חתך 13-13
1:20
חתך 14-14
1:20
חתך 15-15
1:20
(חתך 16*-16*)
חתך 16-16
1:20
חתך 20-20
1:20
פרט מעקה
1:20
מפלס לפי
אדריכלות
פרט בסיס בטון רגיל למ.א.
1:20
גמר עליון בטון
חלק בשפוע
מפלס יקבע במקום
לפחות 10 ס"מ
מעל פני השיפועים
איטום לפי פרטים
ומפרט
פינות קטומות 2\2
ללא גג
עמוד 40/40
פתח
גג אליפטי קל
קונסטרוקציית פלדה
בתכנון בצוע לאשור
המהנדס המתכנן
ברזל אופקי לכל
גובה הקורה
11Φ16@25 L=150
ב.ע. נוסף בקורה
מעוגל
קיר בטון בעובי 10 ס"מ
#Φ8@20
מבנה קיים
D=20 ם.K.=+8.30
D=15 ם.K.=+8.30

הערות

- *. הבטון ב-30, מקדם חשיפה 1
- *. בצוע הפלטות הדרוכות כולל מילוי המישקים בבטון
  מיוחד ויציקת הטופינג-יבוצעו לפי הנחיות היצרן .
- *. כל הקוצים בבטון קיים יבוצעו בעומק 15 ס"מ
  (אם לא צויין אחרת בתוכנית) ועם דבק היפוקסי מוכן בשפופרת
  כפולה מסוג HIT-HY150 של חברת הילטי או ש"ע
  בחור מנוקה מאבק עם אוויר דחוס, הגדול ב- **2 מ"מ** מקוטר הקוץ .
- *. אסור לבצע צינורות אנכיים בקוטר גדול מ 50 מ"מ בקורות ברוחב 20 ס"מ
- *. יש לפרק טיח ולחספס בטון בכל שטחי המגע
  בין בטון קיים לבטון חדש.
- *. פרטי עמודים ופרטים אופקיים בקירות הבטון, בתוכנית C-12.

חתימה	שינויים	תאריך	מסי

חתימה	תאריך	שלב
		○ לעיון:
	22/02/18	● לאישור:
	01/03/18	● למכרז:
	30/04/18	● לביצוע:

מסי גליון: C-14

מהדורה 1 תאריך עדכון:

קנ"מ:

תוכן הגליון: גגות בטון +8.30

המזמין: עיריית נתיבות

מקום: נתיבות

פרויקט: מרכז חוסן ודחק-שלב ב'

* המבצע אחראי לבדיקת התכניות והתאמתן במקום. על המבצע לבקר את כל המידות ולהודיע למתכנן לפני הביצוע על כל טעות או אי-התאמה.
* אין לקבוע מידות עי' מדידה בשרטוטים.
* אין לעשות כל שימוש בתכנית זו או ברעיונות הגלומים בה ללא אישור בכתב מהמתכנן.

תכנון: י .באום — תחום: קונסטרוקציה

שרטוט: שמעון — תאריך מקור:

ביקורת: — מסי עבודה:

סיפריה: netivot/hamal

לוי- באום
הנדסת בנין בע"מ
טל. 08-6891232/3 פקס 08-6891228
א.ת.ספירים ת.ד. 557 שדרות 87014
BAUM-Y@ZAHAV.NET.IL