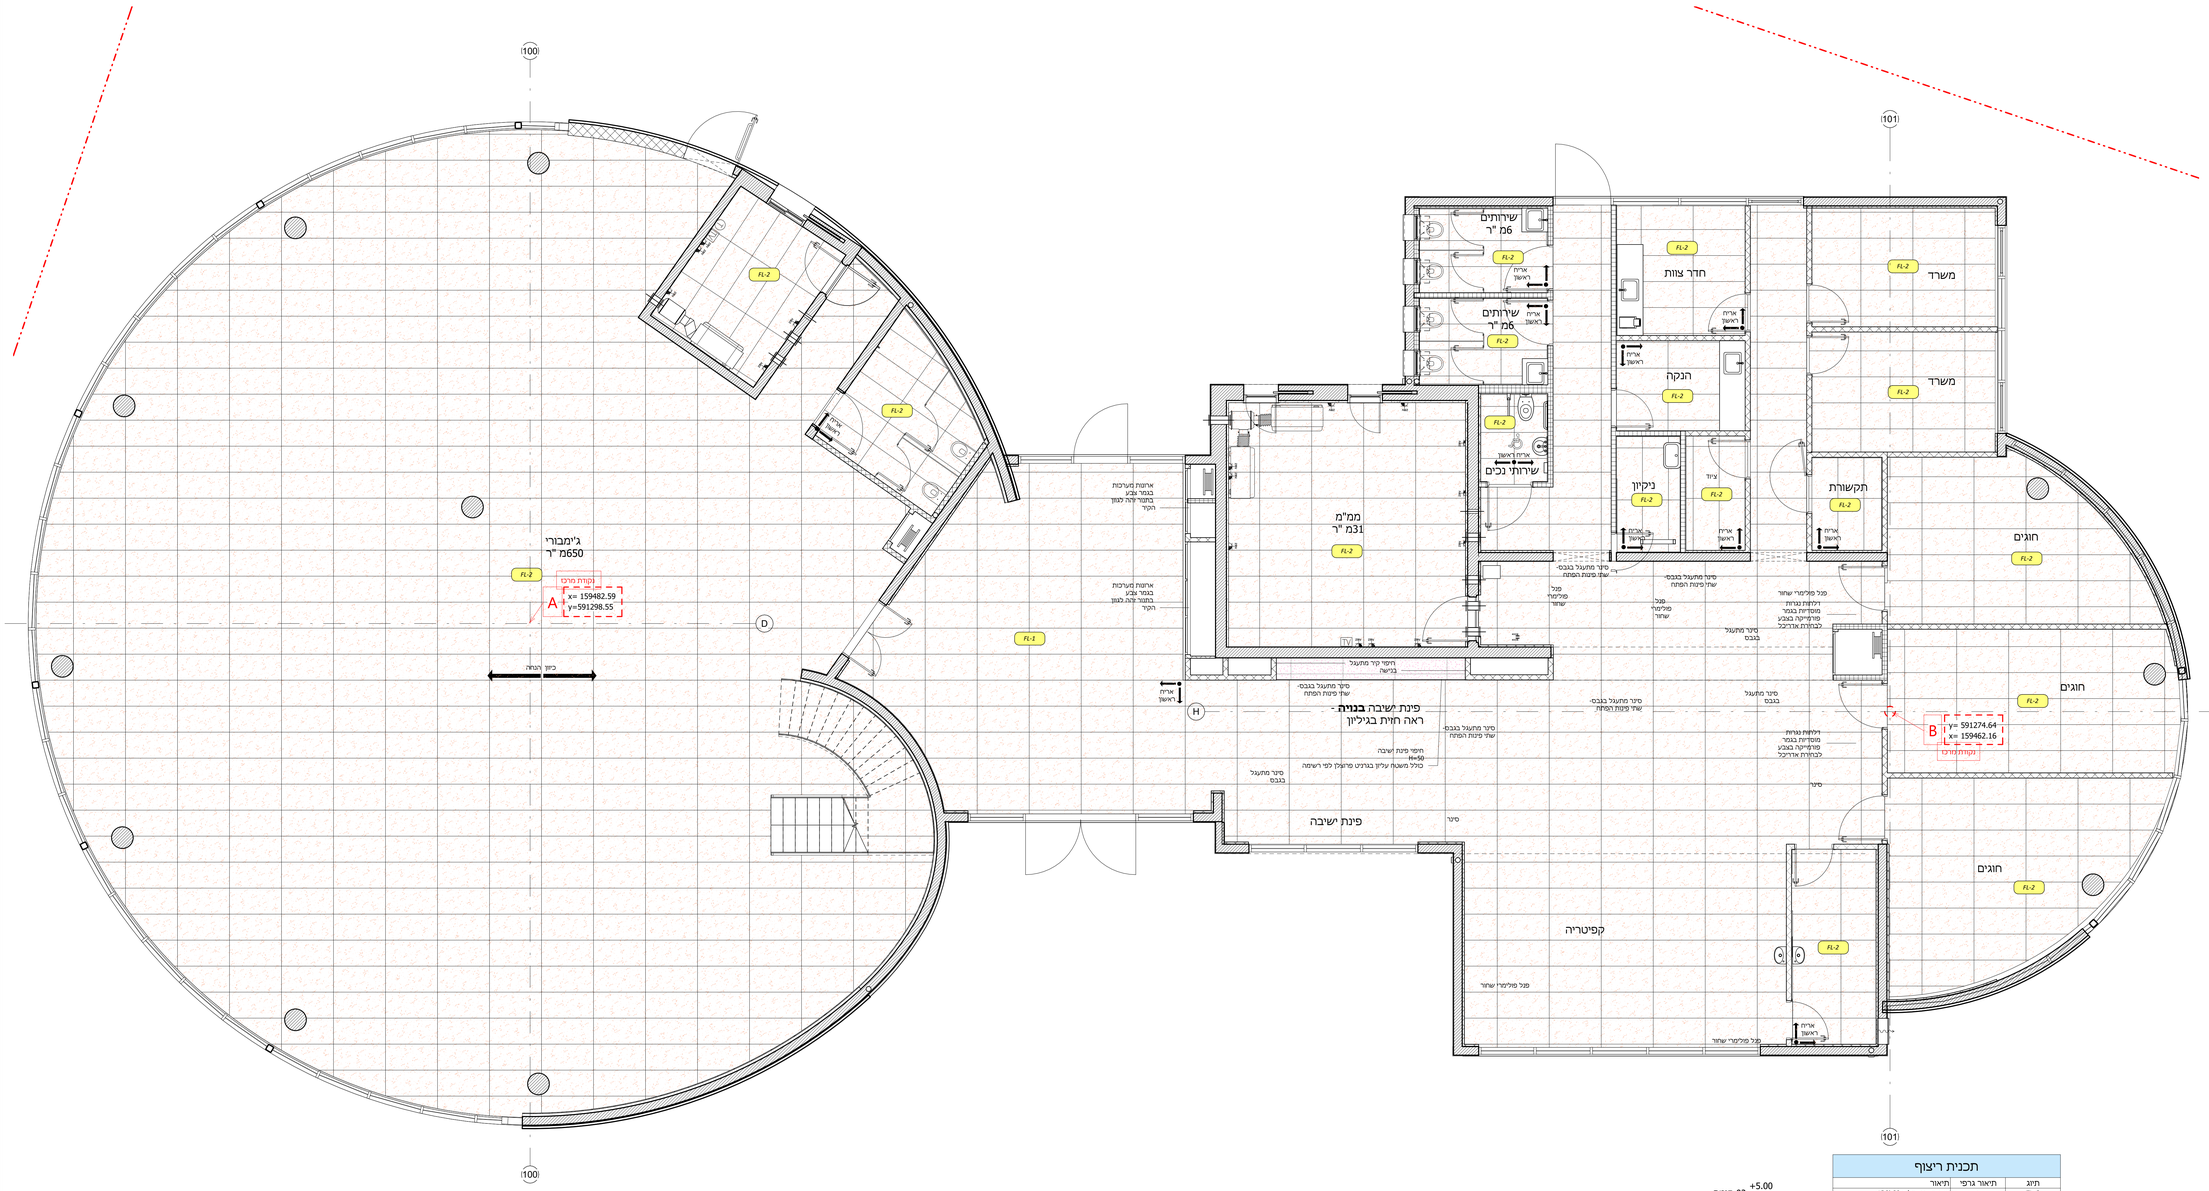

תכנית ריצוף

תיג	תיאור גרפי	תיאור
FL-2		שרף קאפו לבן60\120

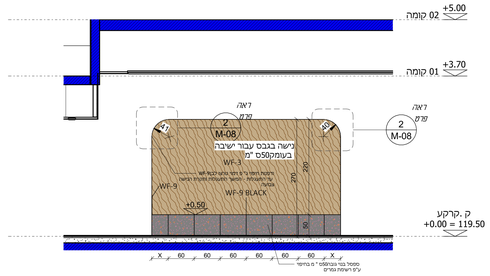

הערות:

הקבלן/מבצע אחראי לבדיקת התכניות ולהתאמתן לאתר ולהיתר הבניה.
על הקבלן/המבצע לבדוק את כל התכניות, במקרה של טעות או
אי-התאמה עליו להפסיק את העבודה ולהודיע למשרד האדריכל.
התכנית היא רכושו של האדריכל ואין לעשות בה כל שימוש ללא רשות.

מס.	תאריך	תיאור

תפוצה

מס.	תאריך	תיאור

שינויים:

מס.	תאריך	תאור

אדריכל אחראי: שרון קאשי גוטפריד

ברק ואישר: אבי שטרנפלד

Architect Sternfeld
אבי שטרנפלד אדרינלים
רח' שמירה אימבר 9 קרית אונו
03-5356024 avi@avisternfeld.com
EDIT ABU

מרכז הילדים -נתיבות

דואר אלקטרוני:

מספר הפרויקט: 001

לעיון	לתיאום	למכרז	לביצוע
			✓

שם הקובץ:

שם שרטוט:

תכנית ריצוף ק.קרקע

תאריך: 29.04.26

קנה מידה:

מספר גיליון: M-17

מהדורה: 1

Z:\WORK\Netivot 101\architecture 101-central 2\1.2.3b_detailed.rvt

29/04/2026 10:26:44